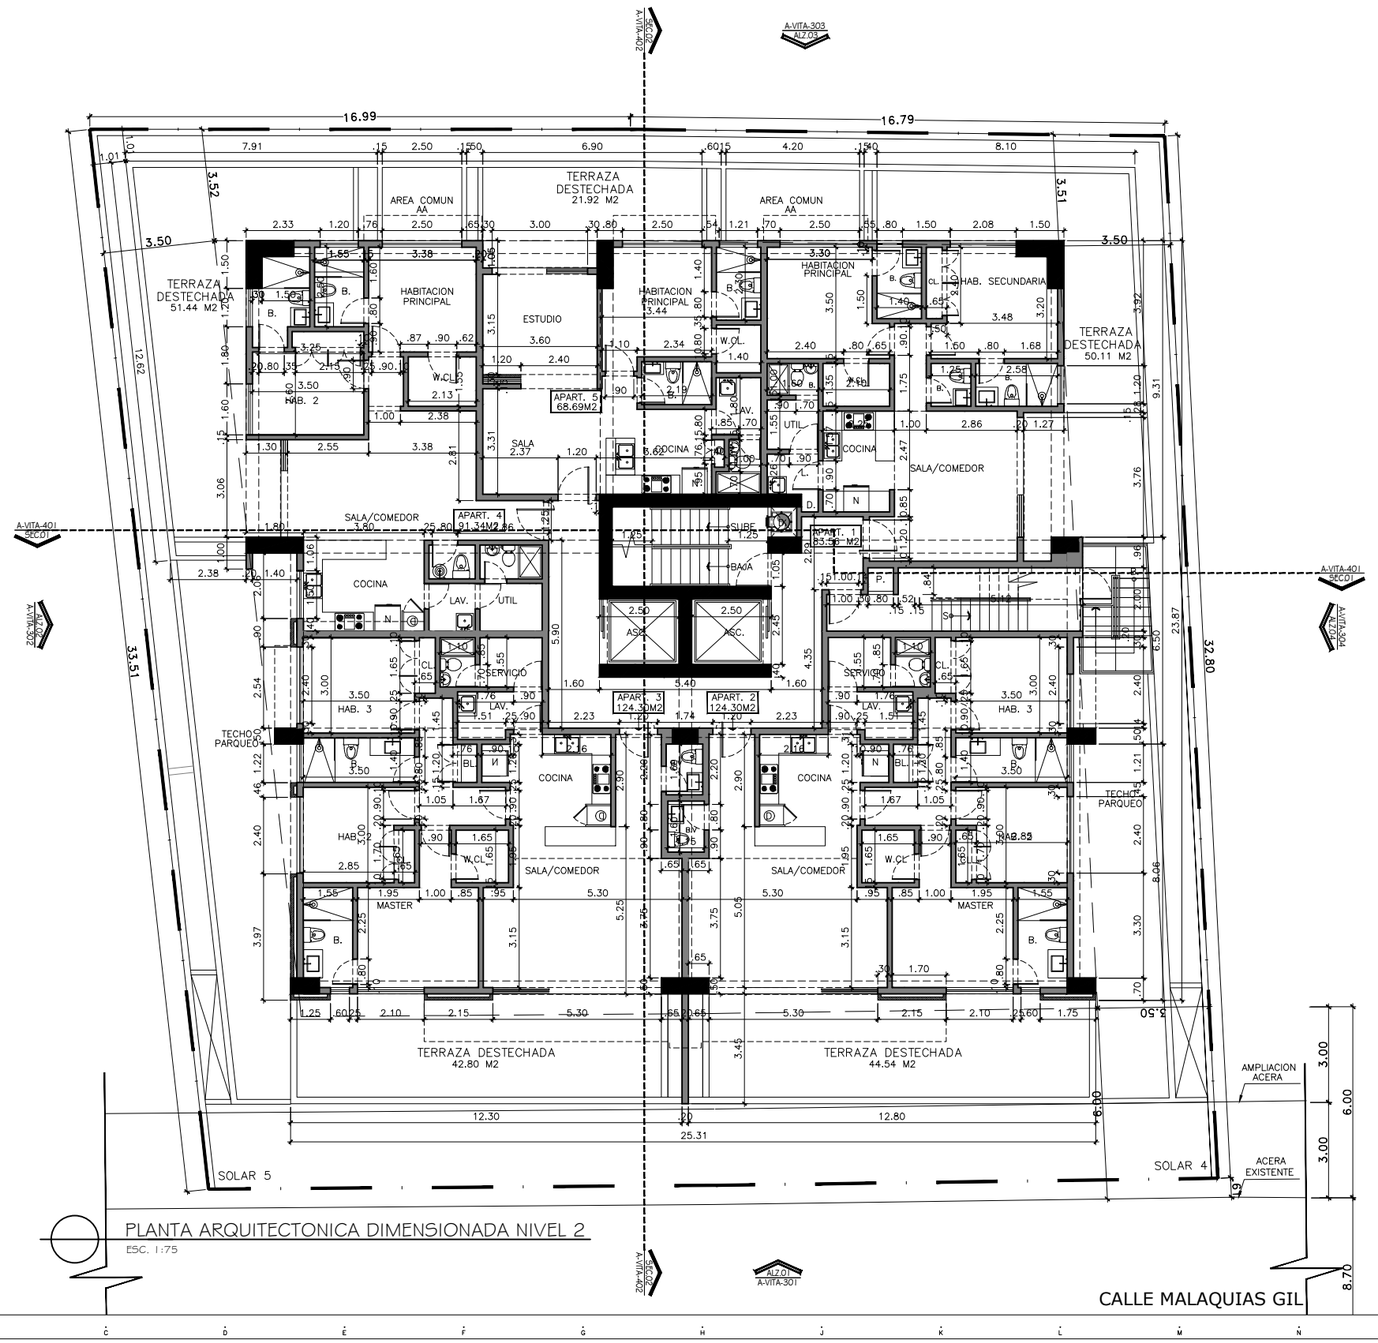


PLANTA ARQUITECTONICA DIMENSIONADA NIVEL 2

ESC. 1:75

PANNELLO S.R.L.
ARCHITECTURAL SOLUTIONS

ARCHITECTURE INTERIOR DESIGN

PROYECTO

VITA TOWER

UBICACION
SERRALLES, SANTO DOMINGO

PROPIETARIO
MADIZOL

DISEÑO ARQUITECTONICO — CODIA
ARQ. PATRICIA ANTIGUA — 24571
DIS. MARIBEL ANTIGUA

DIBUJANTE
ARQ. PATRICIA ANTIGUA

COLABORADORES

INGENIERIAS — CODIA

No.	Fecha	Concepto
1	NOV 18	ETAPA CONCEPTUAL
2	MAYO 19	ETAPA ANTEPROYECTO

LEYENDA

- INDICA PUNTO DE INICIO
- INDICA DETALLE
- SECC. INDICA SECCION
- ELEV. INDICA ELEVACION
- N.P.T.+00.00 INDICA NIVEL DE PISO TERM
- F.L.+00.00 INDICA FONDO DE LOSA
- INDICA EJE
- INDICA CAMBIO DE NIVEL
- (F) PANEL FIJO

El contenido de estos planos está protegido por las leyes de derecho de autor y es propiedad de Pannello, SRL. TODOS LOS DERECHOS RESERVADOS.

Este dibujo fue concebido para esta ubicación y uso específico y no aplica a un proyecto diferente.

ESCALA 1:100 (0 1 2 5 7.5m)

CONTENIDO:

PLANTA ARQUITECTONICA DIMENSIONADA NIVEL 2

HOJA:

A-VITA-204