


1 B201 PLANTA ARQ. AMUEBLADA 1ER NIVEL - ETAPA II
esc: 1 : 200

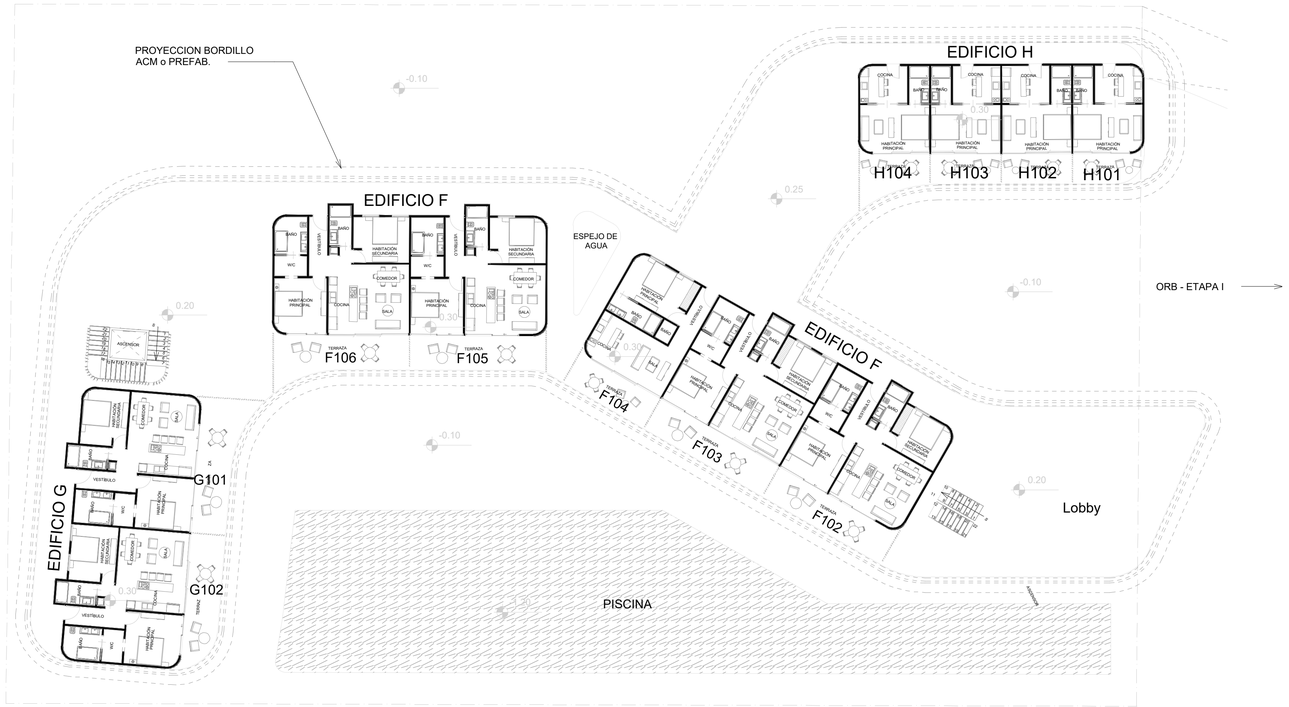

2 B201 PLANTA ARQ. AMUEBLADA 2DO NIVEL - ETAPA II
esc: 1 : 200

OCEAN RESIDENCES BAYAHÍBE

Cel.:
E-mail :
@gmail.com

NOMBRE DE PROYECTO:

Ocean Residences Bayahíbe
ETAPA 2
Bayahíbe, La Romana, Rep. Dom.

PROPIETARI@ /s:
.

DISEÑO ARQUITECTONICO:
Arq. Alvaro Cedano

DIBUJO ARQUITECTONICO:
Arq. Joel Castillo R.

RESPONSABLE DEL PROYECTO

RESPONSABLE DE OBRA
Ing.

CONSULTORES: CODIA
ESTRUCTURALES:
Ing.

SANITARIOS:
Ing.

ELECTRICOS :

MECANICOS:
Ing.

FECHA: REVISIONES

SELLOS

TITULO:
PLANTAS ARQ. AMU. DE CONJUNTO 1ER Y 2DO NIVEL - ETAPA II

FECHA:
FEBRERO 2024

ESCALA:
1 : 200

B201 B201 / 3



1 B202 PLANTA ARQ. AMUEBLADA 3ER NIVEL - ETAPA II
esc: 1 : 200



2 B202 PLANTA ARQ. AMUEBLADA 4TO NIVEL - ETAPA II
esc: 1 : 200

OCEAN RESIDENCES BAYAHÍBE

Cel.:
E-mail :
@gmail.com

NOMBRE DE PROYECTO:

Ocean Residences Bayahíbe
ETAPA 2
Bayahíbe, La Romana, Rep. Dom.

PROPIETARI@ /s:
.

DISEÑO ARQUITECTONICO:
Arq. Alvaro Cedano

DIBUJO ARQUITECTONICO:
Arq. Joel Castillo R.

RESPONSABLE DEL PROYECTO

RESPONSABLE DE OBRA
Ing.

CONSULTORES: CODIA
ESTRUCTURALES:
Ing.

SANITARIOS:
Ing.

ELECTRICOS :

MECANICOS:
Ing.

FECHA: REVISIONES

SELLOS

TITULO:
PLANTAS ARQ. AMU. DE CONJUNTO 1ER Y 2DO NIVEL - ETAPA II

FECHA:
FEBRERO 2024

ESCALA:
1 : 200

B202 B202 / 3



1 B203 PLANTA ARQ. AMUEBLADA 5TO NIVEL - ETAPA II
esc: 1 : 200

OCEAN RESIDENCES BAYAHÍBE

Cel.:
E-mail :
@gmail.com

NOMBRE DE PROYECTO:

Ocean Residences Bayahíbe

ETAPA 2

Bayahíbe, La Romana, Rep. Dom.

PROPIETARI@ /s:

.

DISEÑO ARQUITECTONICO:

Arq. Alvaro Cedano

DIBUJO ARQUITECTONICO:

Arq. Joel Castillo R.

RESPONSABLE DEL PROYECTO

RESPONSABLE DE OBRA

Ing.

CONSULTORES: CODIA
ESTRUCTURALES:

Ing.

SANITARIOS:

Ing.

ELECTRICOS :

MECANICOS:

Ing.

FECHA: REVISIONES

SELLOS

TITULO:

PLANTAS ARQ. AMU. DE CONJUNTO 1ER Y 2DO NIVEL - ETAPA II

FECHA:
FEBRERO 2024

ESCALA:
1 : 200

B203

B201
3